

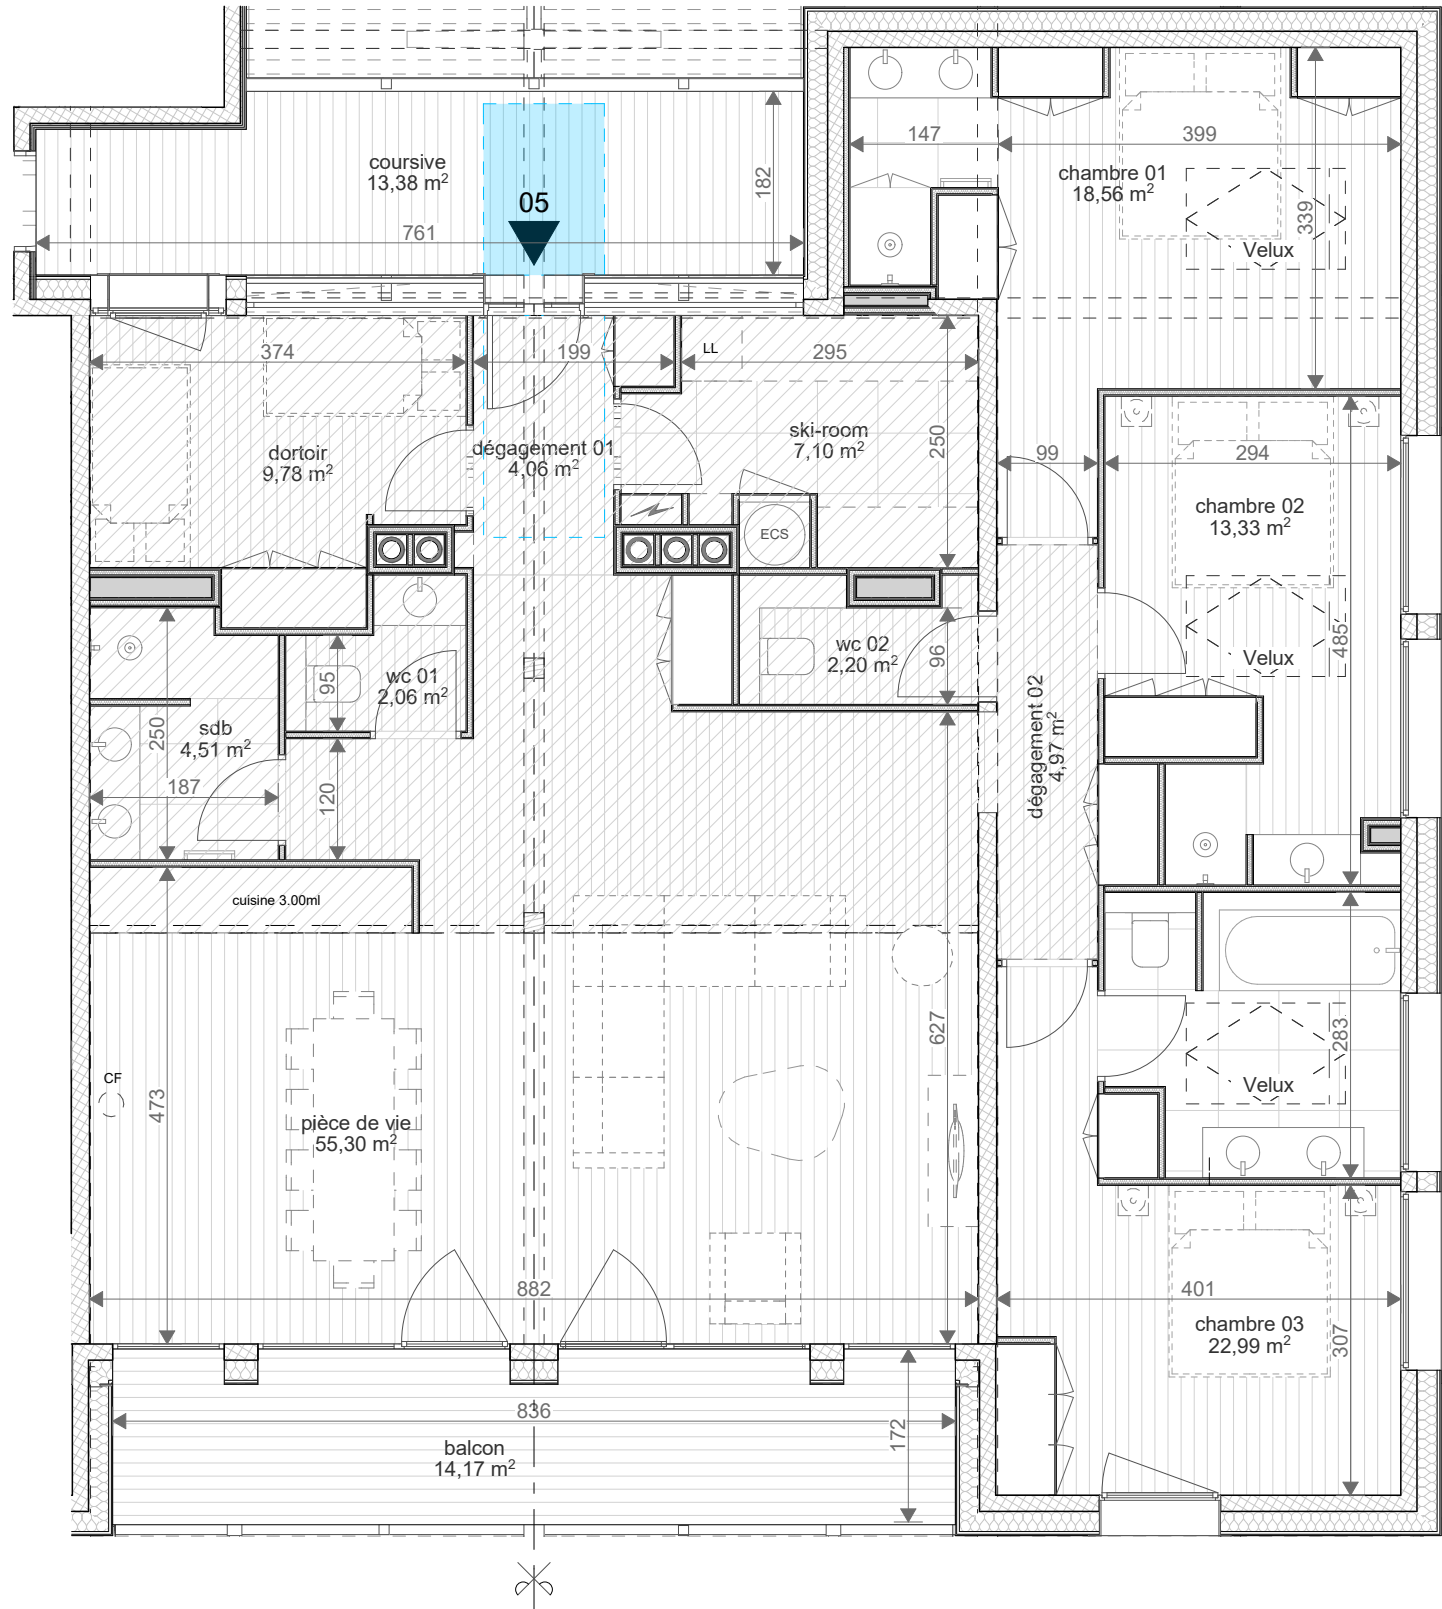
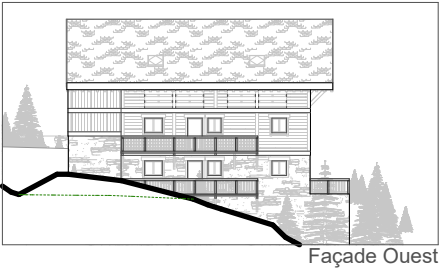


Ce plan peut être sujet à de légères modifications (de cotes et de surfaces, de configuration et d'implantation des appareils sanitaires) pour des raisons techniques ou architecturales.
L'emplacement et la dimension des ouvertures restent à déterminer par l'étude architecturale. Mobilier représenté à titre indicatif.
Ce plan est la propriété intellectuelle de DOMUSgeneration immobilière, toute utilisation non autorisée est interdite.

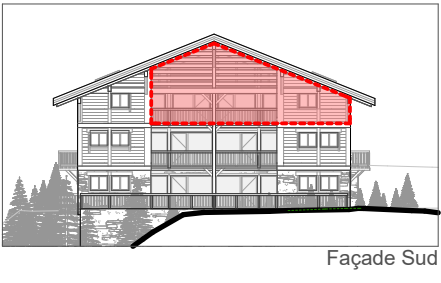

Combles

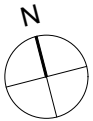

L'HERBIER - SERPOLET - 05

1- Surface Habitable

dégagement 01	4,06
ski-room	7,10
dortoir	9,78
wc 01	2,06
sdb	4,51
pièce de vie	55,30
dégagement 02	4,97
chambre 01	18,56
chambre 02	13,33
chambre 03	22,99
wc 02	2,20

144,86m²

2- Surface Annexe

balcon	14,17
coursive	13,38

27,55m²

0 1 2

mercredi 5 octobre 2022



Chalet L'Herbier

