



Ce plan peut être sujet à de légères modifications (de cotes et de surfaces, de configuration et d'implantation des appareils sanitaires) pour des raisons techniques ou architecturales.
L'emplacement et la dimension des ouvertures restent à déterminer par l'étude architecturale. Mobilier représenté à titre indicatif.
Ce plan est la propriété intellectuelle de DOMUSgeneration immobilière, toute utilisation non autorisée est interdite.

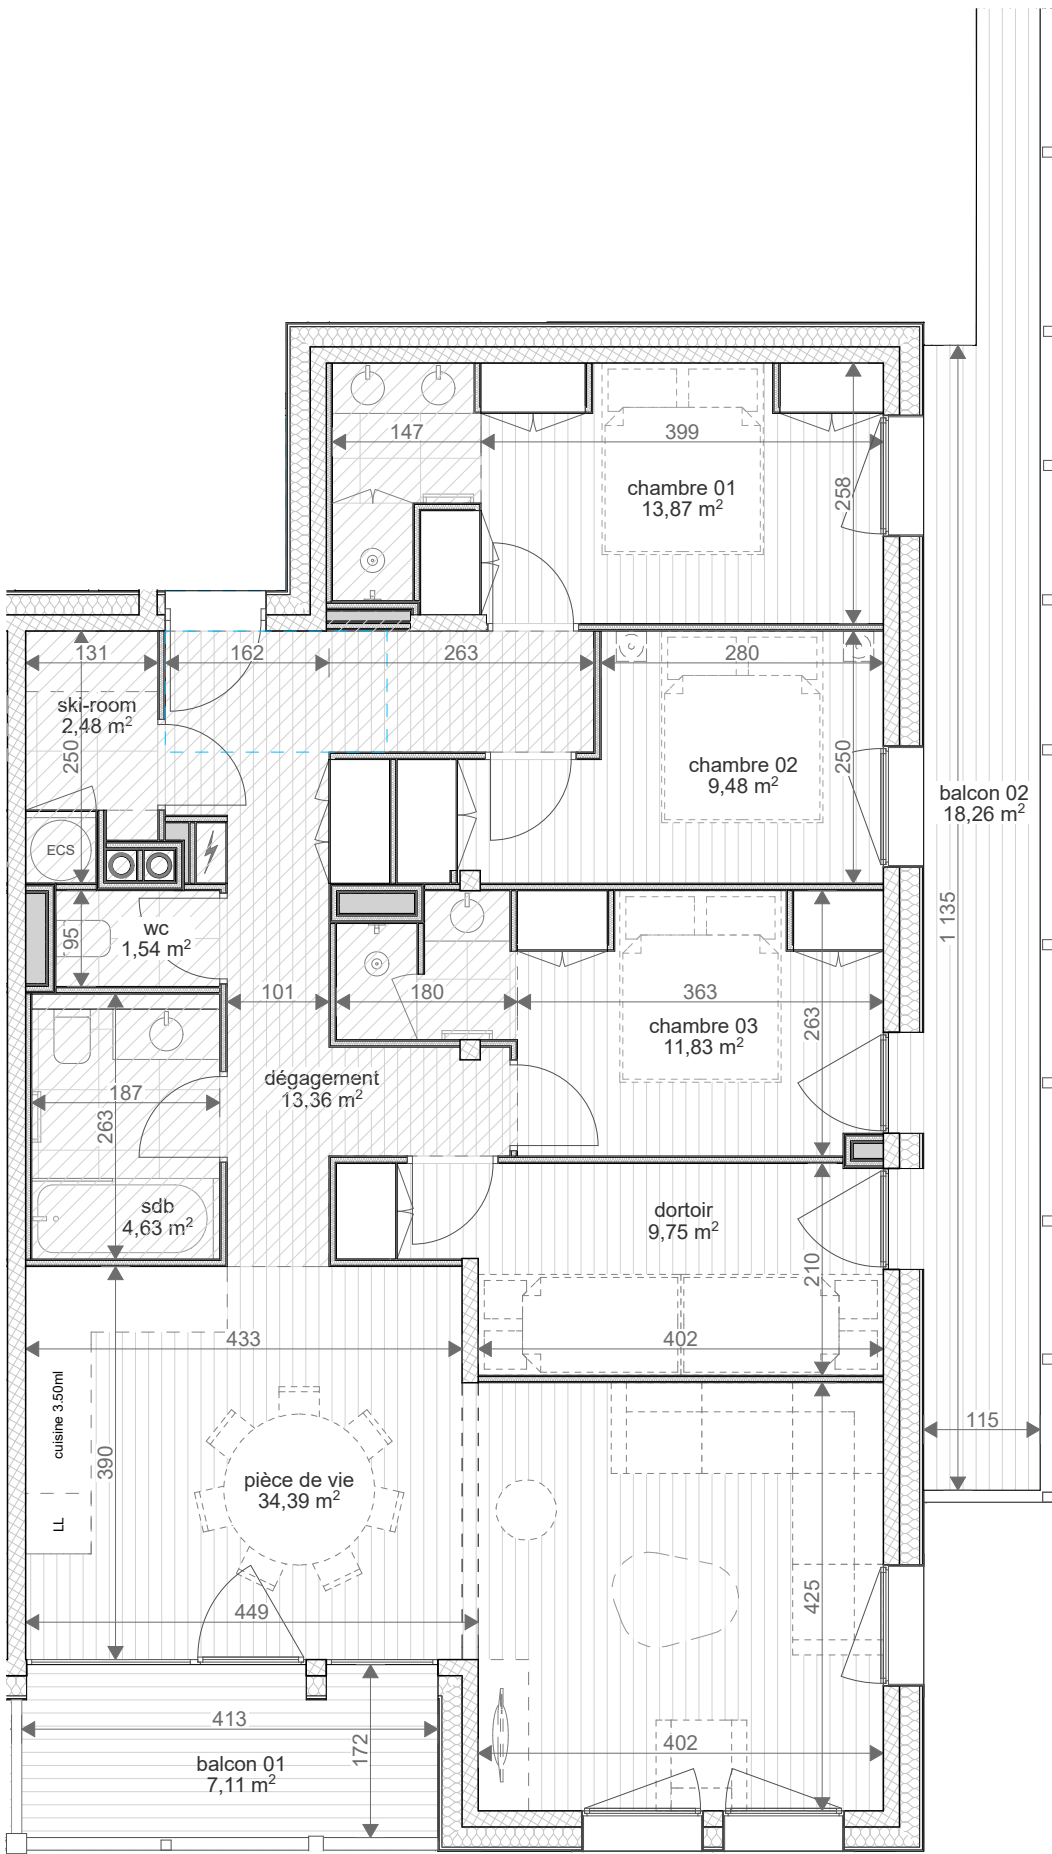

1^{er} étage




Plan masse

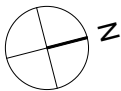


Légende


Faux-plafond

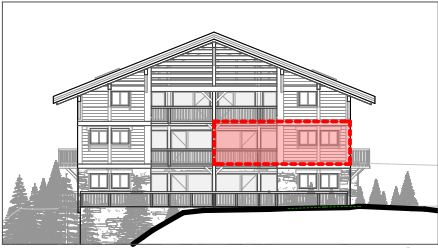

Façade Sud

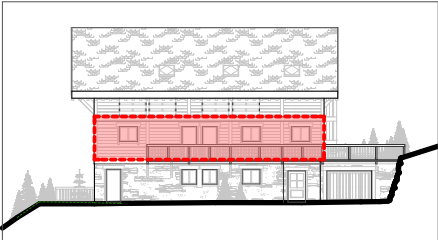

Façade Est

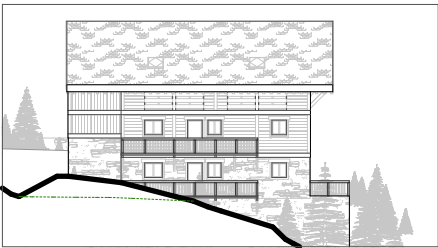

Façade Ouest

L'HERBIER - OXALIS - 04

1- Surface Habitable

dégagement	13,36
ski-room	2,48
wc	1,54
sdb	4,63
chambre 01	13,87
chambre 02	9,48
chambre 03	11,83
dortoir	9,75
pièce de vie	34,39

101,33m²

2- Surface Annexe

balcon 01	7,11
balcon 02	18,26

25,37m²



mercredi 5 octobre 2022



Chalet L'Herbier

