


Ce plan peut être sujet à de légères modifications (de cotes et de surfaces, de configuration et d'implantation des appareils sanitaires) pour des raisons techniques ou architecturales.
 L'emplacement et la dimension des ouvertures restent à déterminer par l'étude architecturale. Mobilier représenté à titre indicatif.
 Ce plan est la propriété intellectuelle de DOMUS^{génération immobilière}, toute utilisation non autorisée est interdite.

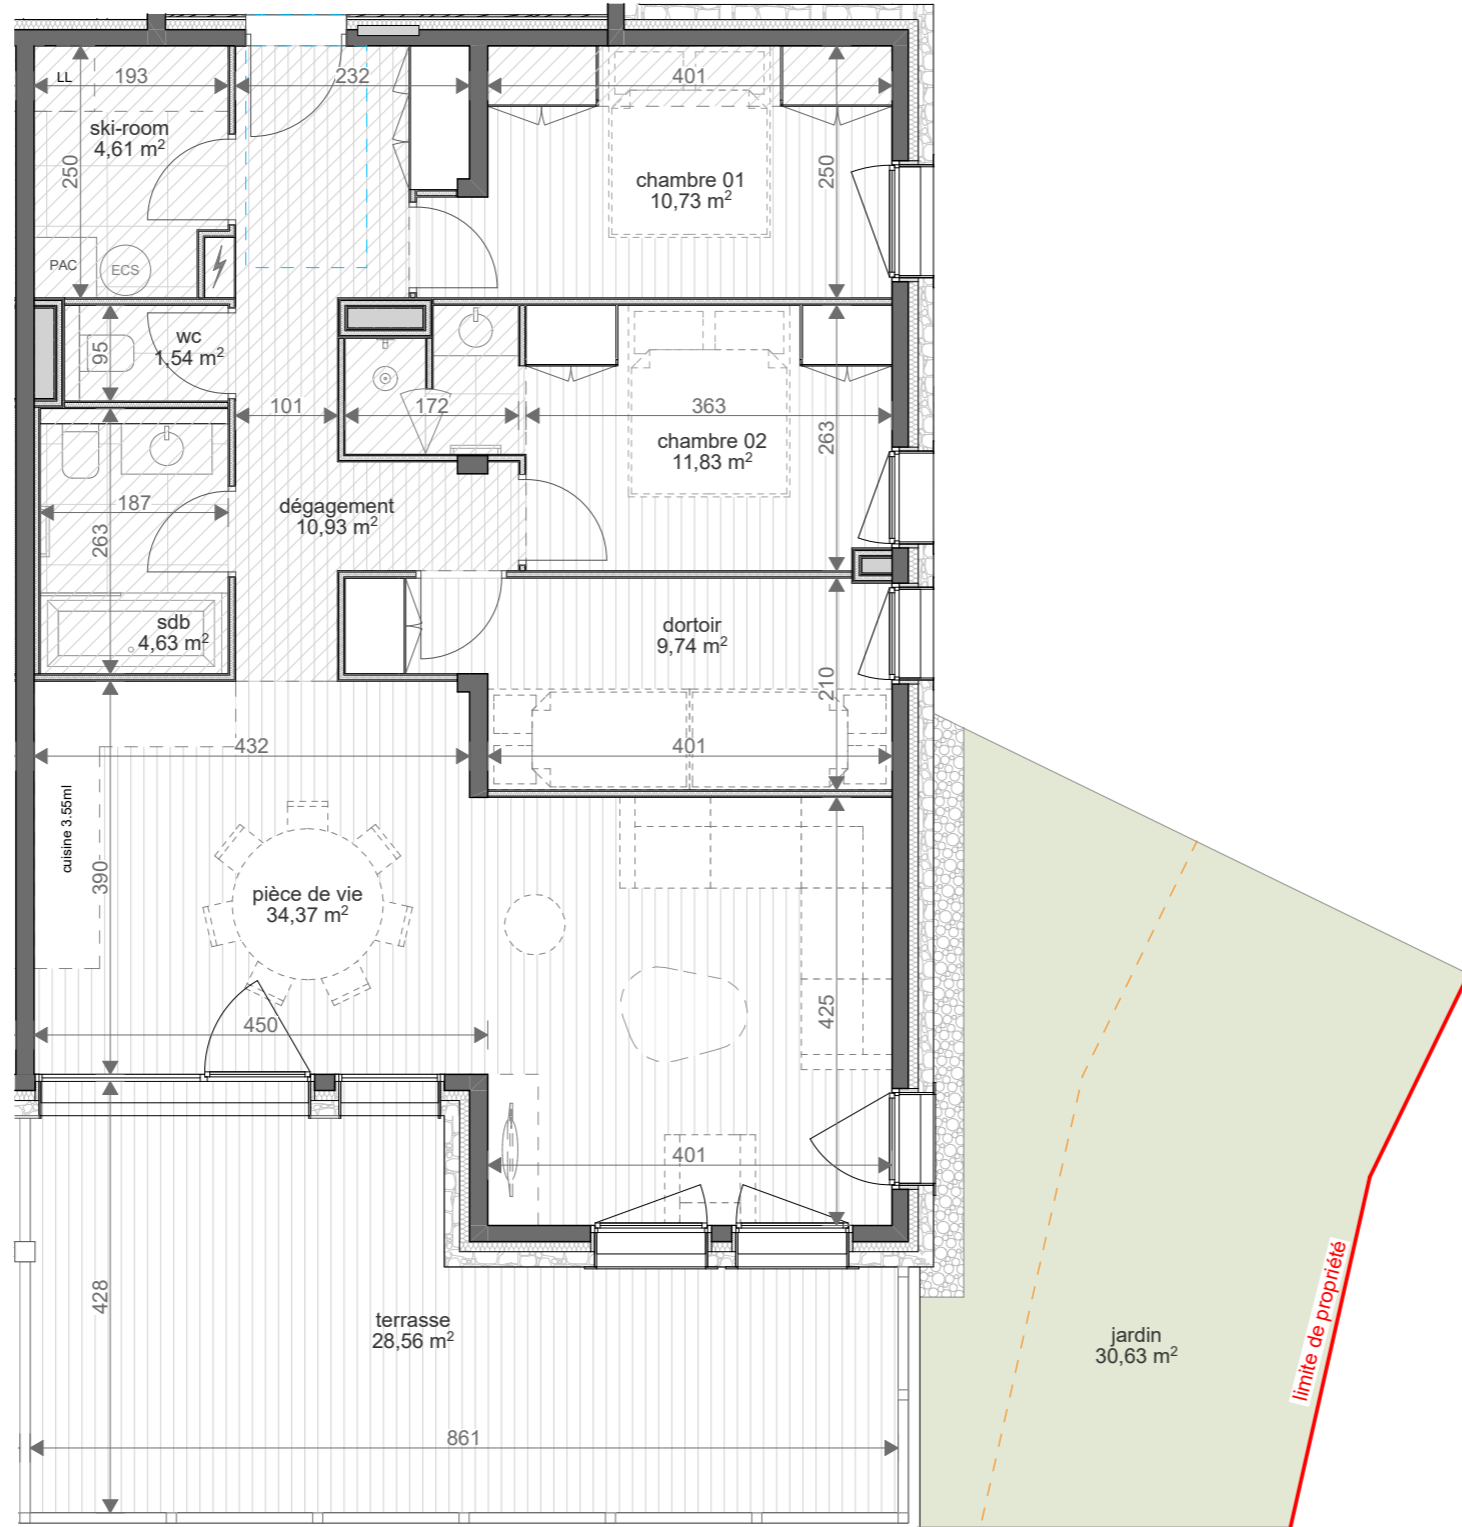

Rez-de-Chaussée



Plan masse




Légende


Faux-plafond



Façade Sud

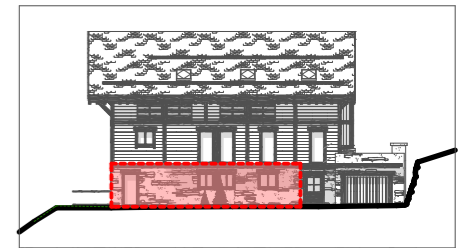

Façade Est

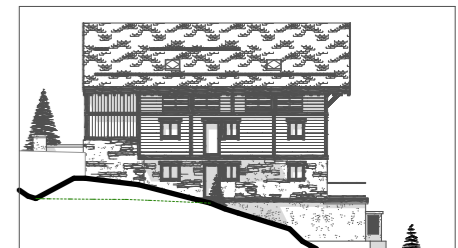

Façade Ouest

L'HERBIER - CHARDON - 02

1- Surface Habitable

dégagement	10,93
ski-room	4,61
wc	1,54
sdb	4,63
chambre 01	10,73
chambre 02	11,83
dortoir	9,74
pièce de vie	34,37

88,38m²

2- Surface Annexe

terrasse	28,56
jardin	30,63

59,19m²



jeudi 25 avril 2024



Chalet L'Herbier

