

CHALET ISQUI - LA CLUSAZ

1- SURFACE HABITABLE

ENTREE	5.39
WC	1.77
BUANDERIE / SKI	
ROOM	4.61
DEGAGEMENT	2.49
DORTOIR	7.36
CHAMBRE 01	10.68
DEGAGEMENT	1.74
CHAMBRE 02	8.89
SDB 01	2.98
SALON / CUISINE/	
REPAS	26.50
CHAMBRE 03	9.80
SDB 02	4.07
SOUS-TOTAL :	86.28

TOTAL : 86.28 m²

Y COMPRIS SURFACE <1.80M
PONDEREE 60%

SURFACE TOTALE : 86.28m²

2- SURFACES ANNEXES


TERRASSE 25.56



Plan masse



FACADE OUEST

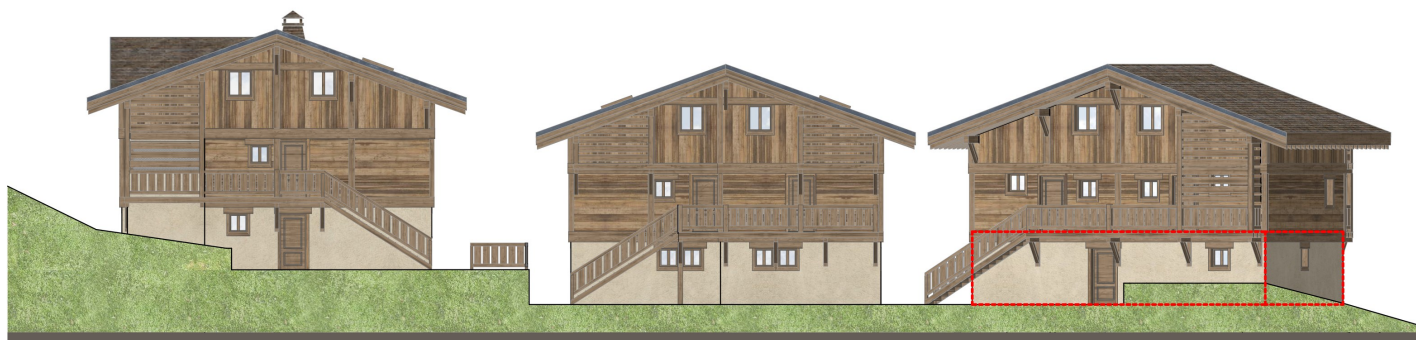

FACADE EST




PLAN MASSE ET FACADES - APPARTEMENT A1

ETAGE : RDC


CGJ
GROUPE
DUVAL

DOMUS
GÉNÉRATION IMMOBILIÈRE

Le présent plan est établi sur la base du permis de construire et pour servir des adaptations dimensionnelles, techniques et d'organisation afin de répondre aux contraintes induites par les études détaillées d'exécution. Les surfaces des placards sont comprises dans les surfaces des pièces où ils se situent. Les poutres, poteaux, soffits, canalisations et faux plafonds n'apparaissent pas systématiquement sur le présent plan. Les surfaces ainsi que l'emplacement des équipements et le mobilier sont mentionnés à titre indicatif. Les plantations éventuelles ne sont pas contractuelles. L'implantation des meubles évier et autres éléments de cuisine de l'équipement est indicative et permet de visualiser le positionnement des arrivées et évacuations d'eau à la livraison du logement.

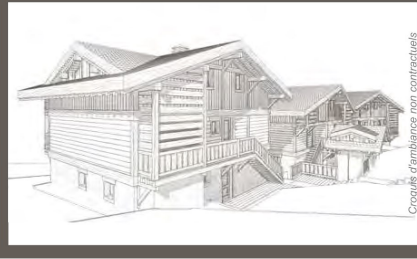

Croquis d'ambiance non contractuels

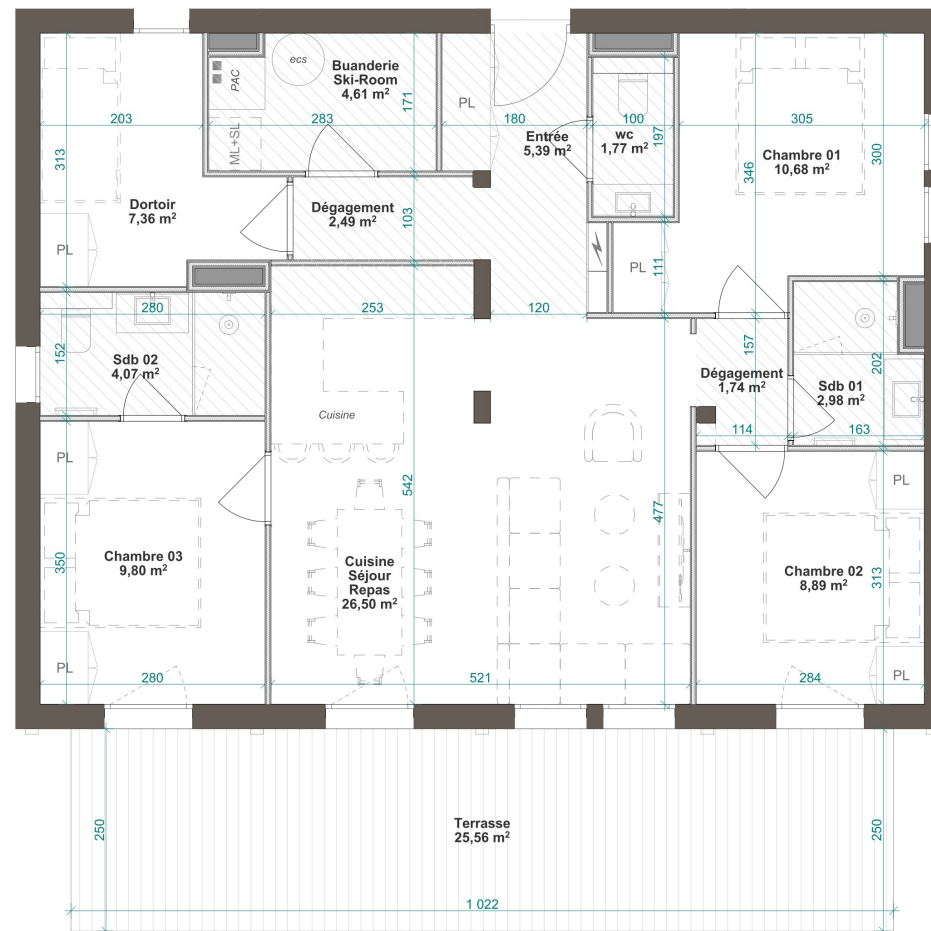

Le présent plan est établi sur la base du permis de construire et d'organisation afin de répondre aux contraintes induites par les études détaillées d'exécution. Les surfaces des placards sont comprises dans les surfaces des pièces où ils se situent. Les poutres, poteaux, soffites, canalisations et faux plafonds n'apparaissent pas systématiquement sur le présent plan. Les surfaces ainsi que l'emplACEMENT des équipements et du mobilier sont mentionnés à titre indicatif. L'implantation des meubles évier et autres éléments de cuisine de l'opération est indicative et permet de visualiser le positionnement des arrivées et évacuations d'eau à la livraison du logement.



DOMUS
GÉNÉRATION IMMOBILIÈRE

ETAGE : RDC

LEGENDE

FAUX-PLAFOND		POMPE A CHALEUR	PAC
MACHINE A LAVER	ML	TABLEAU ELECTRIQUE	
SECHE-LINGE	SL	SECHE SERViette	
BALLON EAU CHAUDE	ECs		
	GC		

0 1 2