

CHALET ISQUI - LA CLUSAZ

1- SURFACE HABITABLE

R+1

ENTREE	3.25
BUANDERIE SKI	
ROOM	3.70
WC	1.22
DORTOIR	4.86
SDB 01	1.98
SEJOUR / REPAS /	
CUISINE	24.87
SOUS-TOTAL :	39.88

COMBLES

CHAMBRE 01	8.83	6.16
SDB 02	2.56	
WC	1.28	
MEZZANINE	3.14	
CHAMBRE 02	10.84	6.38
SOUS-TOTAL :	26.65	12.54

TOTAL : 66.53 m²
7.52m² (SURFACE H<1.80M)

Y COMPRIS SURFACE <1.80M
PONDEREE 60%

SURFACE TOTALE : 74.05m²

2- SURFACES ANNEXES


BALCONS 10.17



Plan masse



FACADE OUEST

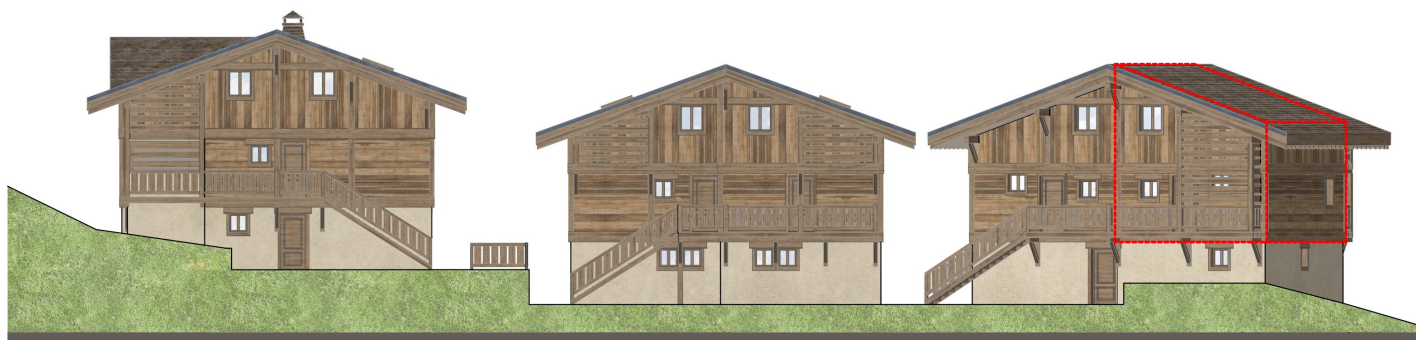

FACADE EST



PLAN MASSE ET FACADES - APPARTEMENT A2

ETAGE : R+1/C

CGJ
GROUPE
DUVAL



DOMUS
GÉNÉRATION IMMOBILIÈRE

Le présent plan est établi sur la base du permis de construire et pour servir des adaptations dimensionnelles, techniques et d'organisation afin de répondre aux contraintes induites par les études détaillées d'évacuation. Les surfaces des placards sont comprises dans les surfaces des pièces où ils se situent. Les poutres, poteaux, soffits, canalisations et faux plafonds n'apparaissent pas systématiquement sur le présent plan. Les surfaces ainsi que l'emplacement des équipements et le mobilier sont mentionnés à titre indicatif. Les plantations éventuelles ne sont pas contractuelles. L'implantation des meubles évier et autres éléments de cuisine de l'opération est indicative et permet de visualiser le positionnement des arrivées et évacuations d'eau à la livraison du logement.

CHALETS ISQUI - LA CLUSAZ



Croquis d'ambiance non contractuels

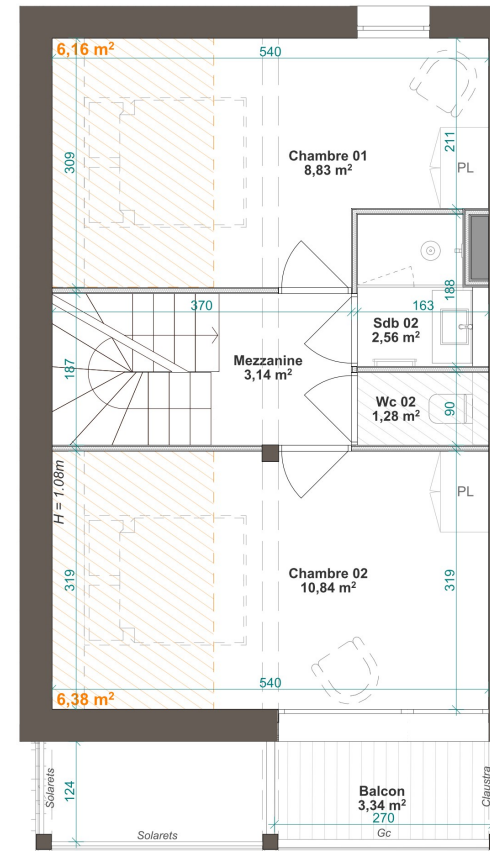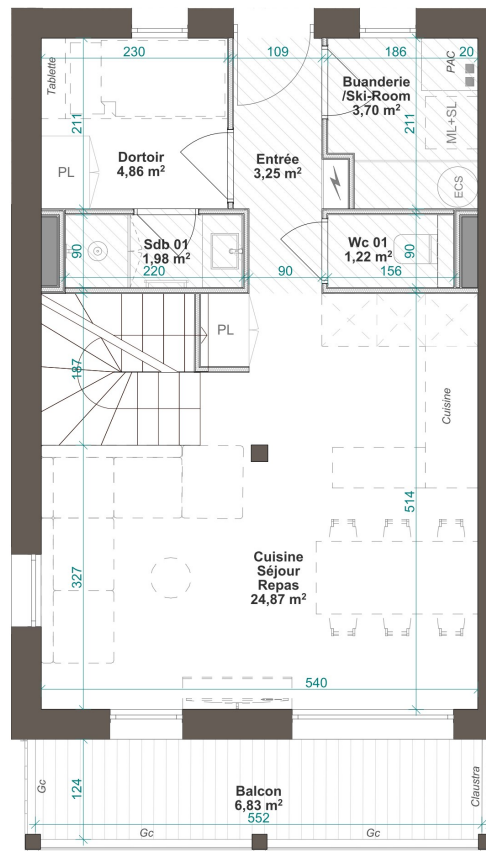

LEGENDE

FAUX-PLAFOND		POMPE A CHALEUR	PAC
MACHINE A LAYER	ML	TABEAU ELECTRIQUE	
SECHE-LINGE	SL	SECHE SERVIETTE	
BALLON EAU CHAUDE	ECS		
GC			
			0 1 2

PLAN DE VENTE - APPARTEMENT A2

ETAGE : R+1/C

DUVAL

DOMUS
GENERATION IMMOBILIERE

Le présent plan est établi sur la base du permis de construire et pourra subir des adaptations dimensionnelles, techniques et d'organisation afin de répondre aux contraintes induites par les études détaillées d'exécution. Les surfaces des placards sont comprises dans les surfaces des pièces où ils se situent. Les poutres, poteaux, soffits, canalisations et faux plafonds n'apparaissent pas systématiquement sur le présent plan. Les surfaces ainsi que l'emplacement des équipements et des meubles sont donnés à titre indicatif et ne constituent pas une garantie. Les surfaces sont données en mètre carré (m²) et sont arrondies à l'entier le plus proche. L'opération est indicative et permet de visualiser le positionnement des arrivées et évacuations d'eau à la livraison du logement.