

CHALETS ISQUI - LA CLUSAZ

1- SURFACE HABITABLE

R+1

ENTREE	3.25
BUANDERIE SKI	
ROOM	3.70
WC	1.22
DORTOIR	4.86
SDB 01	1.98
SEJOUR / REPAS /	
CUISINE	24.87
SOUS-TOTAL :	39.88

COMBLES

CHAMBRE 01	8.83	6.16
SDB 02	2.56	
WC	1.28	
MEZZANINE	3.14	
CHAMBRE 02	10.84	6.38
SOUS-TOTAL :	26.65	12.54

TOTAL : 66.53 m²
7.52m² (SURFACE H<1.80M)

V COMPRIS SURFACE <1.80M
PONDEREE 60%

SURFACE TOTALE : 74.05m²

2- SURFACES ANNEXES


BALCONS	10.17
---------	-------



Plan masse



FACADE OUEST

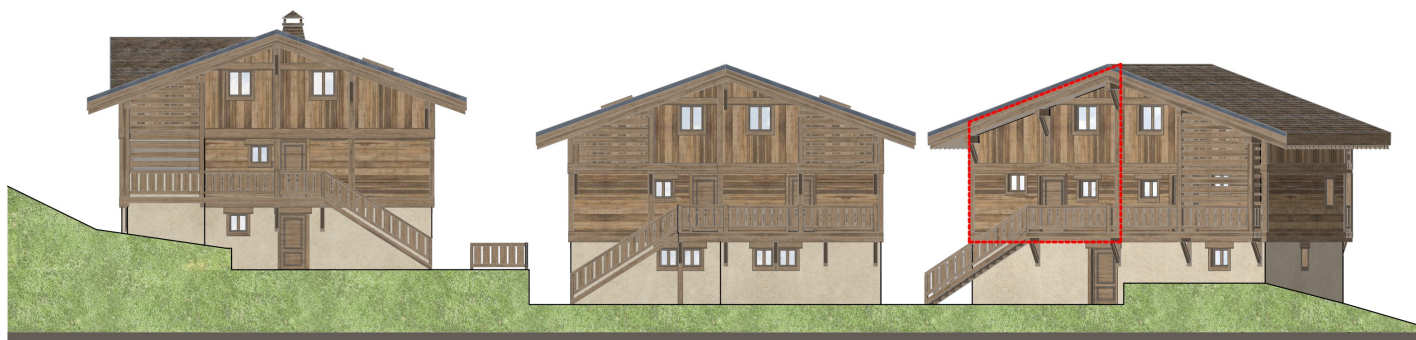

FACADE EST



PLAN MASSE ET FACADES - APPARTEMENT A3

ETAGE : R+1/C

CGJ
GROUPE
DUVAL


DOMUS
GÉNÉRATION IMMOBILIÈRE

Le présent plan est établi sur la base du permis de construire et pour servir des adaptations dimensionnelles, techniques et d'organisation afin de répondre aux contraintes induites par les études détaillées d'évacuation. Les surfaces des placards sont comprises dans les surfaces des pièces où ils se situent. Les poutres, poteaux, soffits, canalisations et faux plafonds n'apparaissent pas systématiquement sur le présent plan. Les surfaces ainsi que l'emplacement des équipements et le mobilier sont mentionnés à titre indicatif. Les plantations éventuelles ne sont pas contractuelles. L'implantation des meubles évier et autres éléments de cuisine de l'épuration est indicative et permet de visualiser le positionnement des arrivées et évacuations d'eau à la livraison du logement.


CHALET ISQUI - LA CLUSAZ



Croquis d'ambiance non contractuels

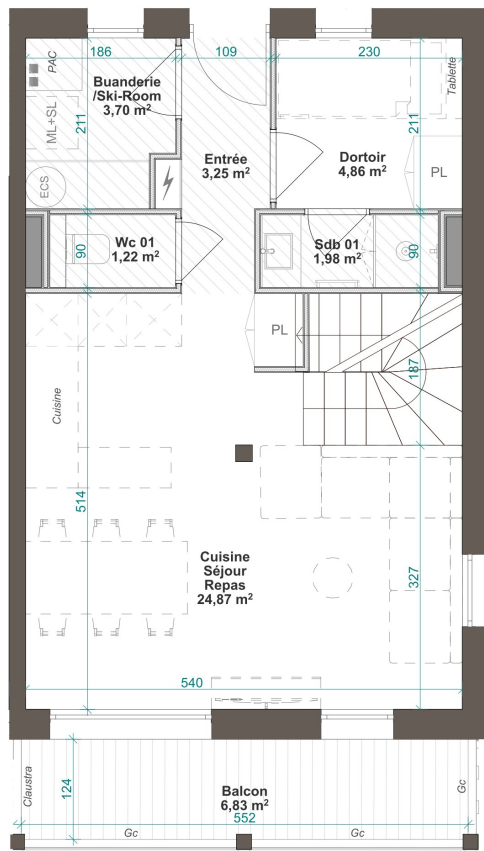

R+1

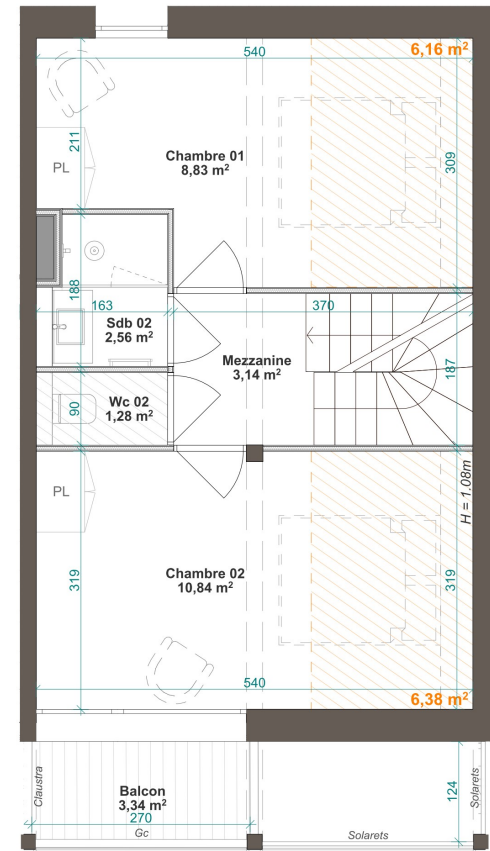

COMBLES



LEGENDE

FAUX-PLAFOND		POMPE A CHALEUR	PAC
MACHINE A LAYER	ML	TABEAU ELECTRIQUE	
SECHE-LINGE	SL	SECHE SERVIETTE	
BALLON EAU CHAUDE	ECS		
GC			

0 1 2

PLAN DE VENTE - APPARTEMENT A3

ETAGE : R+1/C

DUVAL

DOMUS
GENERATION IMMOBILIERE

Le présent plan est établi sur la base du permis de construire et pourra subir des adaptations dimensionnelles, techniques et d'organisation afin de répondre aux contraintes induites par les études détaillées d'exécution. Les surfaces des placards sont comprises dans les surfaces des pièces où ils se situent. Les poûres, poteaux, soffites, canalisations et faux plafonds n'apparaissent pas systématiquement sur le présent plan. Les surfaces ainsi que l'emplacement des équipements et des meubles sont donnés à titre indicatif. Les surfaces des placards sont comprises dans les surfaces des pièces où ils se situent. Les poûres, poteaux, soffites, canalisations et faux plafonds n'apparaissent pas systématiquement sur le présent plan. Les surfaces ainsi que l'emplacement des équipements et des meubles sont donnés à titre indicatif. L'opération est indicative et permet de visualiser le positionnement des arrivées et évacuations d'eau à la livraison du logement.