

# CHALETS ISQUI - LA CLUSAZ

## 1- SURFACE HABITABLE

|                     |              |
|---------------------|--------------|
| ENTREE              | 5.37         |
| WC                  | 1.88         |
| BUANDERIE SKI       |              |
| ROOM                | 4.51         |
| DEGAGEMENT          | 2.49         |
| DORTOIR             | 7.49         |
| CHAMBRE 1           | 10.59        |
| SDB 01              | 2.98         |
| DEGAGEMENT          | 1.41         |
| CHAMBRE 2           | 8.14         |
| SALON / CUISINE /   |              |
| REPAS               | 27.70        |
| CHAMBRE 3           | 9.80         |
| SDB 02              | 4.07         |
| <b>SOUS-TOTAL :</b> | <b>86.43</b> |

TOTAL : 86.43 m<sup>2</sup>

Y COMPRIS SURFACE <1.80M  
PONDEREE 60%

SURFACE TOTALE : 86.43m<sup>2</sup>

## 2- SURFACES ANNEXES


TERRASSE 24.65



Plan masse



FACADE OUEST

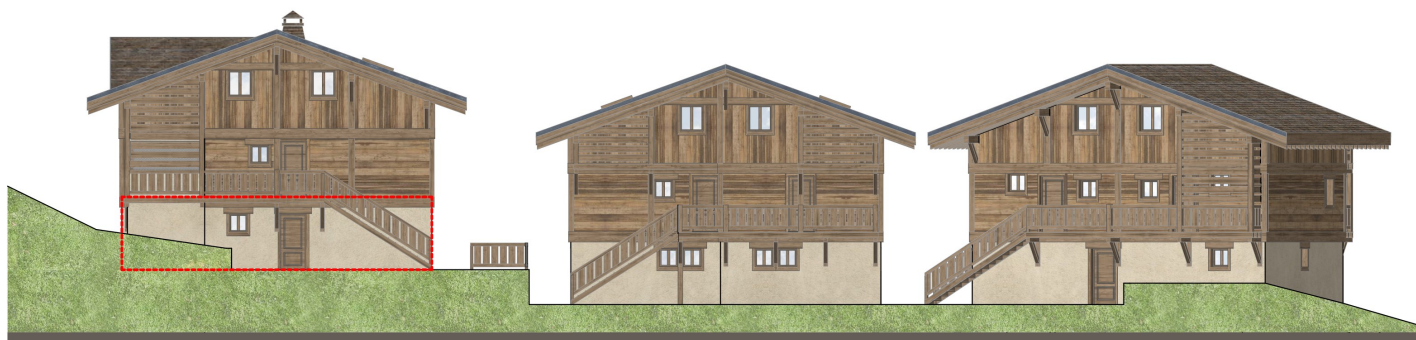

FACADE EST



PLAN MASSE ET FACADES - APPARTEMENT 8

ETAGE : RDC

CGJ  
GROUPE  
DUVAL


DOMUS  
GÉNÉRATION IMMOBILIÈRE

Le présent plan est établi sur la base du permis de construire et pour servir des adaptations dimensionnelles, techniques et d'organisation afin de répondre aux contraintes induites par les études détaillées d'exécution. Les surfaces des placards sont comprises dans les surfaces des pièces où ils se situent. Les poutres, poteaux, soffits, canalisations et faux plafonds n'apparaissent pas systématiquement sur le présent plan. Les surfaces ainsi que l'emplacement des équipements et le mobilier sont mentionnés à titre indicatif. Les plantations éventuelles ne sont pas contractuelles. L'implantation des meubles évier et autres éléments de cuisine de l'équipement est indicative et permet de visualiser le positionnement des arrivées et évacuations d'eau à la livraison du logement.

# CHALET ISQUI - LA CLUSAZ



Croquis d'ambiance non contractuels

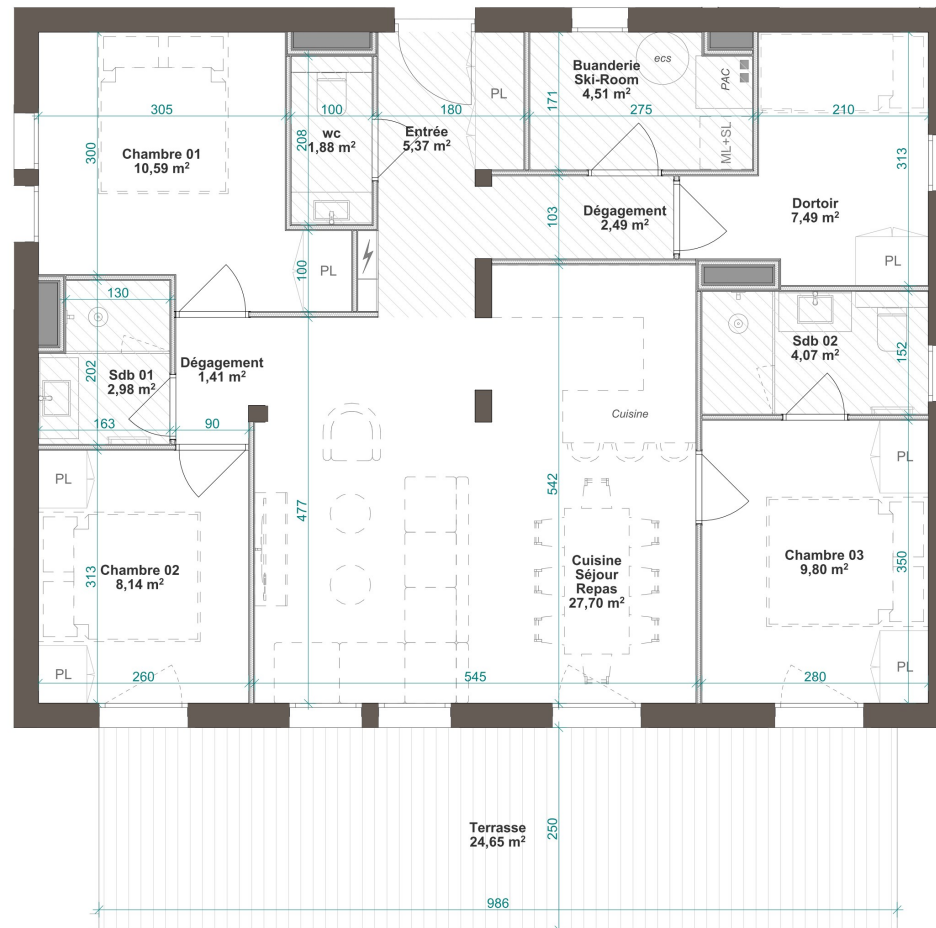

Le présent plan est établi sur la base du permis de construire et pourra subir des adaptations dimensionnelles, techniques et d'organisation afin de répondre aux contraintes induites par les études détaillées d'exécution. Les surfaces des placards sont comprises dans les surfaces des pièces où ils se situent. Les poutres, poteaux, soffites, canalisations et faux plafonds n'apparaissent pas systématiquement sur le présent plan. Les surfaces ainsi que l'emplacement des équipements et des meubles sont donnés à titre indicatif et ne constituent pas une garantie. L'opération est indicative et permet de visualiser le positionnement des arrivées et évacuations d'eau à la livraison du logement.

GROUPE  
**DUVAL**

**DOMUS**  
GÉNÉRATION IMMOBILIÈRE

PLAN DE VENTE - APPARTEMENT A8

ETAGE : RDC

## LEGENDE

|                   |     |                   |     |
|-------------------|-----|-------------------|-----|
| FAUX-PLAFOND      |     | POMPE A CHALEUR   | PAC |
| MACHINE A LAYER   | ML  | TABEAU ELECTRIQUE |     |
| SECHE-LINGE       | SL  | SECHE SERVIETTE   |     |
| BALLON EAU CHAUDE | ECS |                   |     |
|                   | GC  |                   |     |
|                   |     | 0                 | 1 2 |