

CHALETS ISQUI - LA CLUSAZ

1- SURFACE HABITABLE

R+1

ENTREE	5.05
BUANDERIE SKI	
ROOM	2.72
WC	3.74
DORTOIR	1.58
SDB 01	5.88
SEJOUR / REPAS / CUISINE	38.45
SOUS-TOTAL :	57.42

COMBLES

CHAMBRE FAMILLE	11.71
DEGAGEMENT	2.00
WC	1.58
SDB 02	5.72
MEZZANINE	4.75
CHAMBRE 02	10.23
SDB 03	2.03
SOUS-TOTAL :	38.02

17.64

TOTAL : 95.44 m²
10.58m² (SURFACE H<1.80M)

Y COMPRIS SURFACE <1.80M
PONDEREE 60%


SURFACE TOTALE : 106.02m²

2- SURFACES ANNEXES


BALCONS 10.17



Plan masse

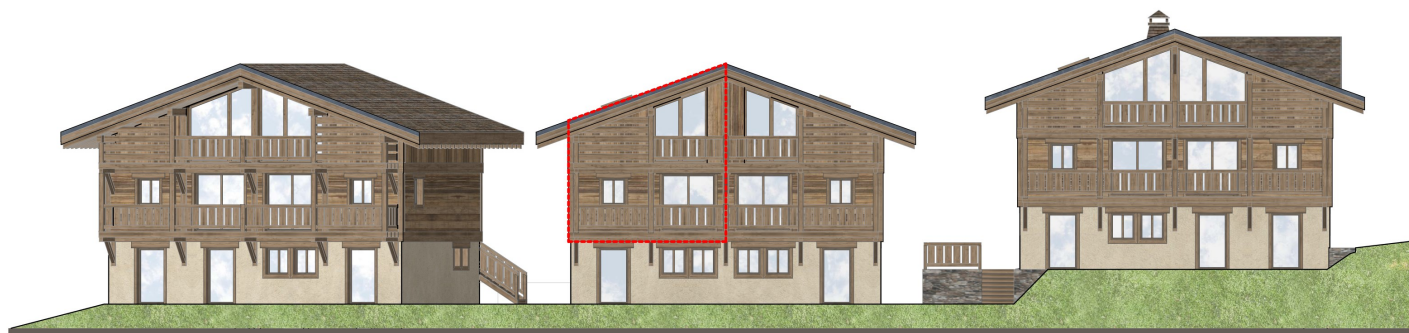

FACADE OUEST

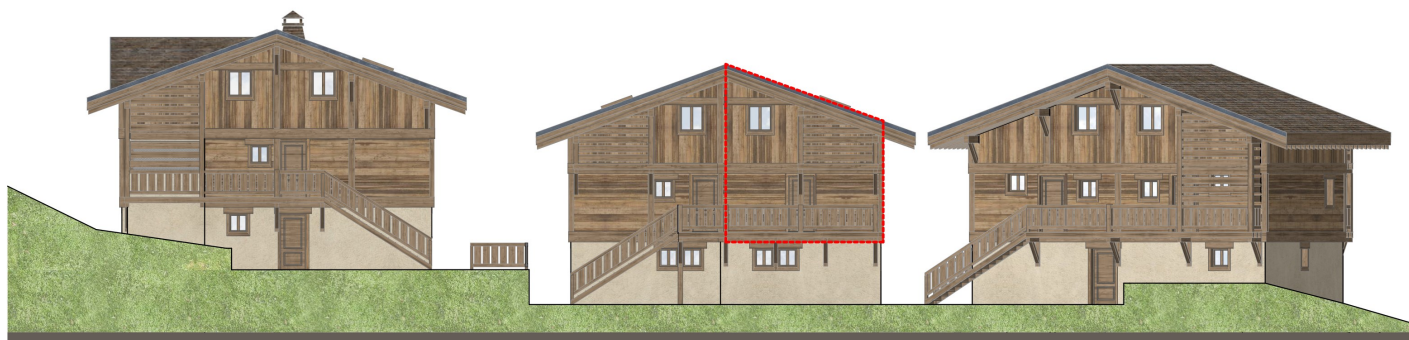

FACADE EST

PLAN MASSE ET FACADES - APPARTEMENT A6

ETAGE : RDC



CGJ
GROUPE
DUVAL



DOMUS
GÉNÉRATION IMMOBILIÈRE

Le présent plan est établi sur la base du permis de construire et pour servir des adaptations dimensionnelles, techniques et d'organisation afin de répondre aux contraintes induites par les études détaillées d'évacuation. Les surfaces des placards sont comprises dans les surfaces des pièces où ils se situent. Les poutres, poteaux, soffits, canalisations et faux plafonds n'apparaissent pas systématiquement sur le présent plan. Les surfaces ainsi que l'emplacement des équipements et le mobilier sont mentionnés à titre indicatif. Les plantations éventuelles ne sont pas contractuelles. L'implantation des meubles évier et autres éléments de cuisine de l'opération est indicative et permet de visualiser le positionnement des arrivées et évacuations d'eau à la livraison du logement.

CHALETIS ISQUI - LA CLUSAZ



Croquis d'ambiance non contractuels

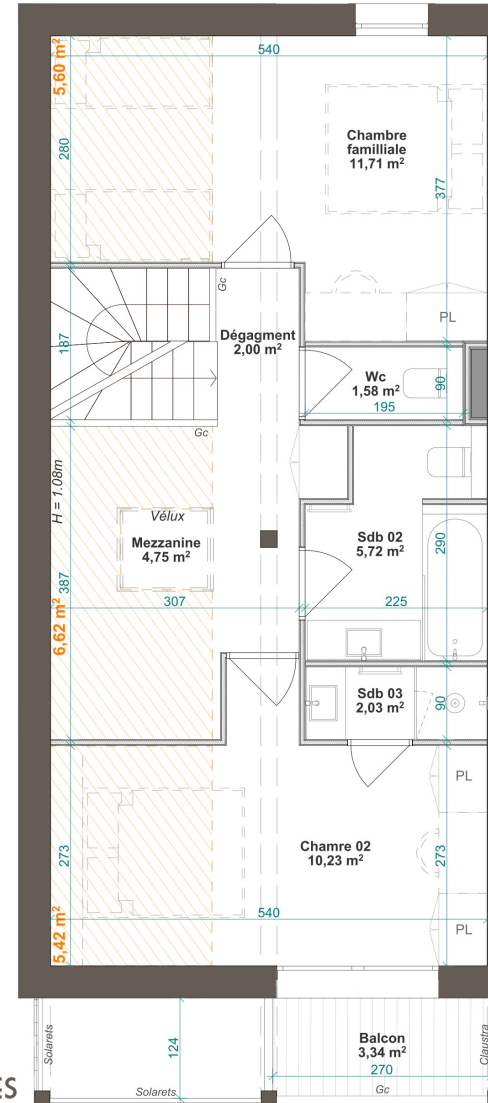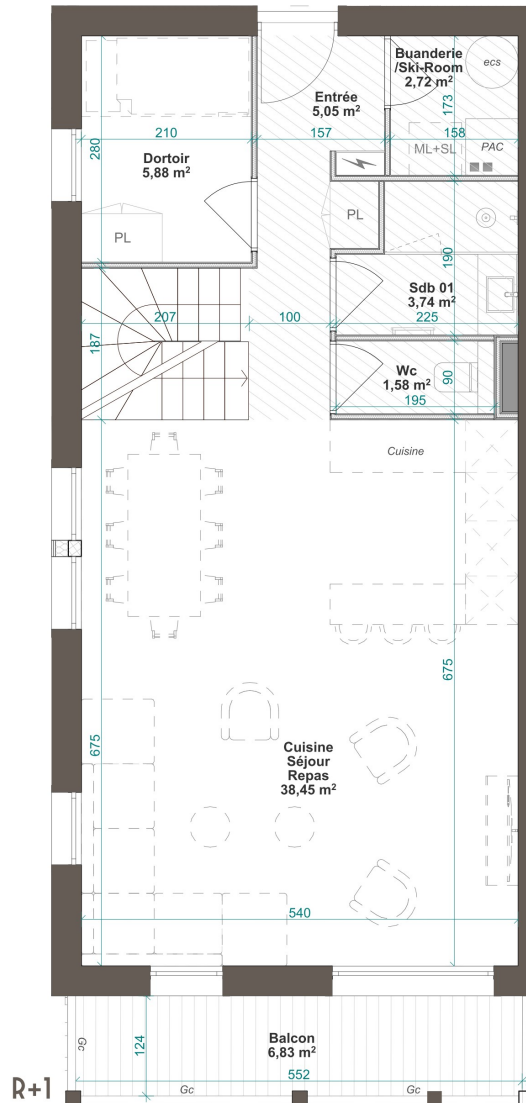

LEGENDE

FAUX-PLAFOND		POMPE A CHALEUR	PAC
MACHINE A LAYER	ML	TABEAU ELECTRIQUE	
SECHE-LINGE	SL	SECHE SERVIETTE	
BALLON EAU CHAUDE	ECS		
	GC		

0 1 2

Le présent plan est établi sur la base du permis de construire et pourra subir des adaptations dimensionnelles, techniques et d'organisation afin de répondre aux contraintes induites par les études détaillées d'exécution. Les surfaces des placards sont comprises dans les surfaces où ils se situent. Les portes, poteaux, soffites, canalisations et faux plafonds n'apparaissent pas systématiquement sur le présent plan. Les surfaces ainsi que l'emplacement des équipements et des meubles sont donnés à titre indicatif. Les dimensions indiquées sont des dimensions d'usage et ne tiennent pas compte des épaisseurs des murs et autres éléments de construction. L'opération est indicative et permet de visualiser le positionnement des arrivées et évacuations d'eau à la livraison du logement.