

CHALETS ISQUI - LA CLUSAZ

1- SURFACE HABITABLE

	R+1
ENTREE	10.68
BUANDERIE SKI	
ROOM	5.64
WC 01	1.69
DEGAGEMENT	3.59
CHAMBRE 01	16.14
WC 02	1.60
SDB 01	4.18
CHAMBRE 02	9.98
SDB 02	3.39
CHAMBRE 03	11.22
CHAMBRE 04	11.95
SDB 03	3.02
SOUS-TOTAL :	83.08

	COMBLES
SEJOUR	35.66
REPAS	18.35
CUISINE	6.53
WC	3.40
SOUS-TOTAL :	63.94

TOTAL : 147.02 m²
13.62 m² (SURFACE H<1.80M)

Y COMPRIS SURFACE <1.80M
PONDEREE 60%

SURFACE TOTALE : 160.64m²

2- SURFACES ANNEXES


BALCONS 20.59



Plan masse



FACADE OUEST

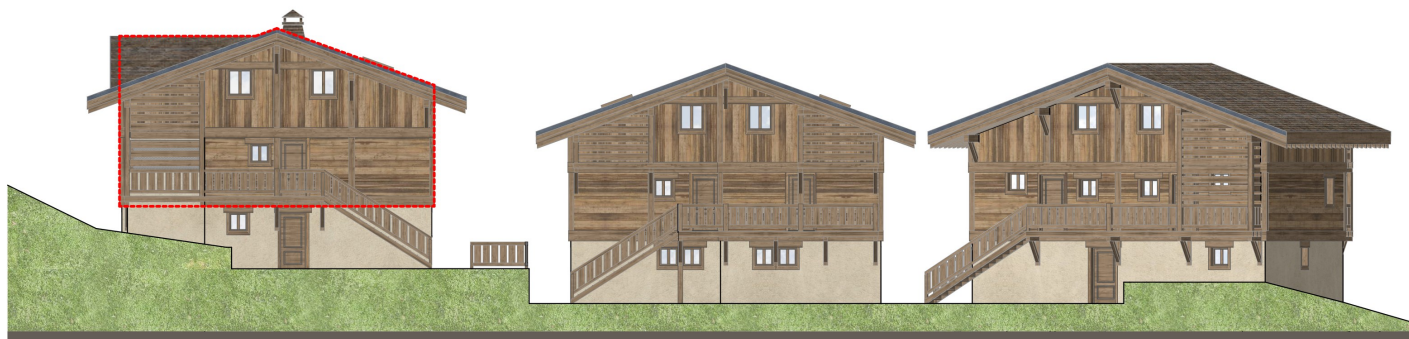

FACADE EST

PLAN MASSE ET FACADES - APPARTEMENT A9

ETAGE : R+1/C

Le présent plan est établi sur la base du permis de construire et pour servir des adaptations dimensionnelles, techniques et d'organisation afin de répondre aux contraintes induites par les études détaillées d'évacuation. Les surfaces des placards sont comprises dans les surfaces des pièces où ils se situent. Les poutres, poteaux, soffits, canalisations et faux plafonds n'apparaissent pas systématiquement sur le présent plan. Les surfaces ainsi que l'emplacement des équipements et le mobilier sont mentionnés à titre indicatif. Les plantations éventuelles ne sont pas contractuelles. L'implémentation des meubles évier et autres éléments de cuisine de l'équipement est indicative et permet de visualiser le positionnement des arrivées et évacuations d'eau à la livraison du logement.


CGJ
GROUPE
DUVAL

DOMUS
GÉNÉRATION IMMOBILIÈRE


CHALETIS ISQUI - LA CLUSAZ



Croquis d'ambiance non contractuels

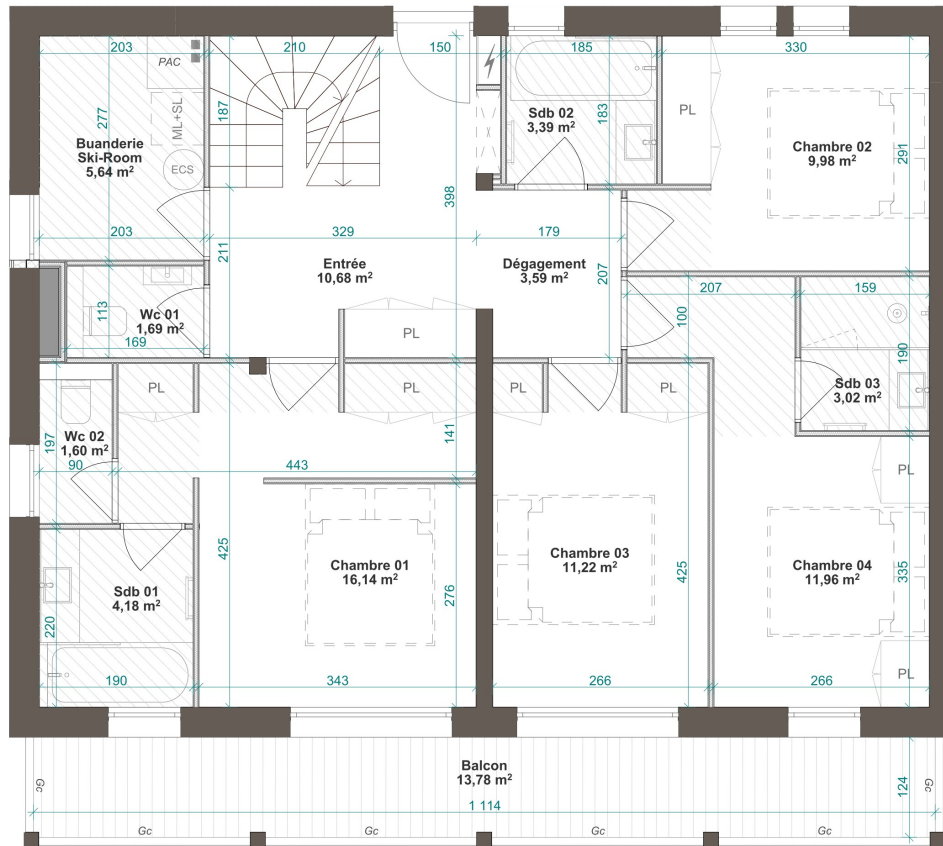

R+1

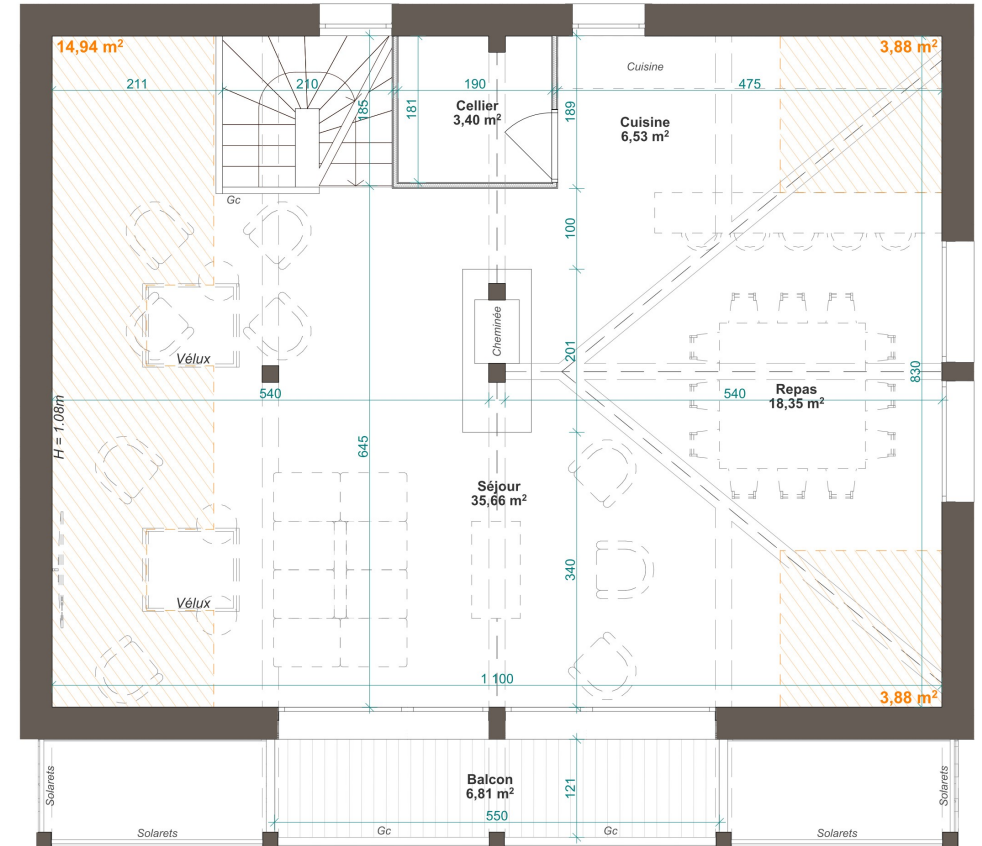

COMBLES



LEGENDE

FAUX-PLAFOND
MACHINE A LAYER
SECHE-LINGE
BALLON EAU CHAUDE

ML
SL
ECS
GC

POMPE A CHALEUR
TABLEAU ELECTRIQUE
SECHE-SERVETTE



0 1 2

Le présent plan est établi sur la base du permis de construire et pourra subir des adaptations dimensionnelles, techniques et d'organisation afin de répondre aux contraintes induites par les études détaillées d'exécution. Les surfaces des placards sont comprises dans les surfaces où ils se situent. Les portes, poteaux, soffites, canalisations et faux plafonds n'apparaissent pas systématiquement sur le présent plan. Les surfaces ainsi que l'emplacement des équipements et des meubles sont donnés à titre indicatif. Les surfaces sont données en approximation. Les surfaces sont données en approximation. Les surfaces sont données en approximation. L'opération est indicative et permet de visualiser le positionnement des arrivées et évacuations d'eau à la livraison du logement.

DOMUS
GENERATION IMMOBILIERE

GROUPE
DUVAL

PLAN DE VENTE - APPARTEMENT A9

ETAGE : R+1/C