

CHALETS ISQUI - LA CLUSAZ

1- SURFACE HABITABLE

ENTREE	4.20
DORTOIR	4.76
BUANDERIE / SKI	
ROOM	4.72
CHAMBRE	8.58
SDB	1.89
WC	1.44
SDB	2.94
DEGAGEMENT	2.55
SALON / CUISINE/	
REPAS	21.48
SOUS-TOTAL :	52.56

TOTAL : 52.56 m²

Y COMPRIS SURFACE <1.80M
PONDEREE 60%


SURFACE TOTALE : 52.56m²

2- SURFACES ANNEXES


TERRASSE 10.50



Plan masse

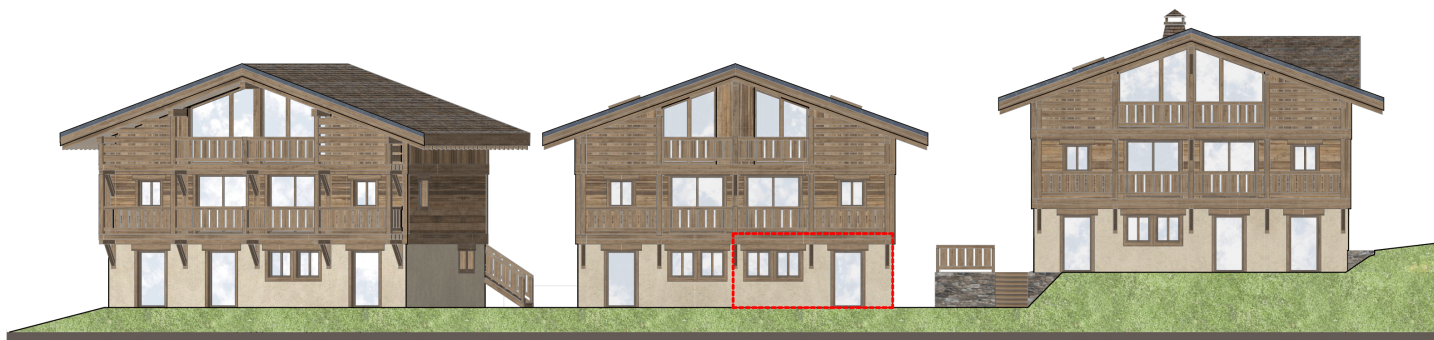

FACADE OUEST

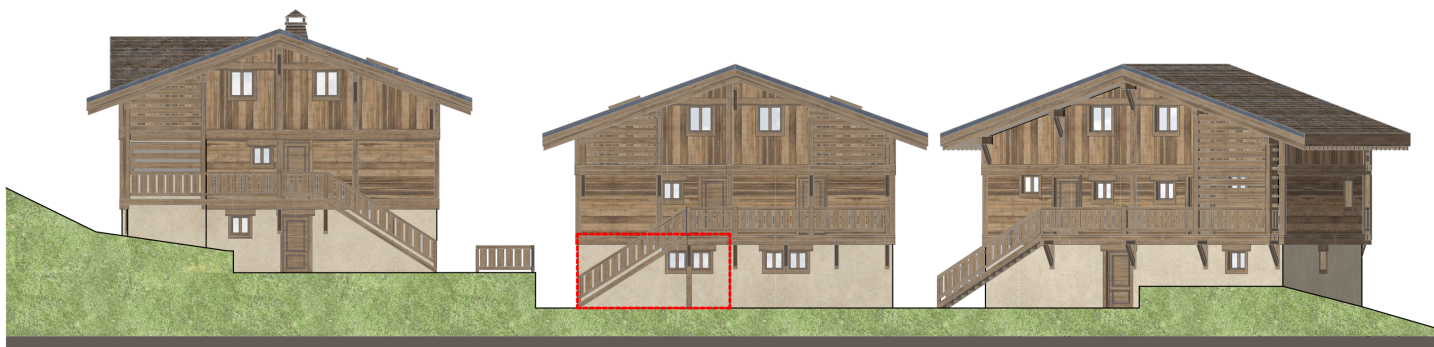

FACADE EST

PLAN MASSE ET FACADES – APPARTEMENT A5

ETAGE : RDC




GROUPE
DUVAL




DOMUS
GÉNÉRATION IMMOBILIÈRE

Le présent plan est établi sur la base du permis de construire et pourra subir des adaptations dimensionnelles, techniques et d'organisation afin de répondre aux contraintes induites par les études définitives d'exécution. Les surfaces des placards sont comprises dans les surfaces ainsi se situent. Les portes, coffres-forts, poêles, cuisinières, canalisations et faux plafonds apparaissent pas systématiquement sur le présent plan. Les surfaces ainsi que l'emplacement des équipements et du mobilier sont mentionnés à titre indicatif. Les plantations éventuelles ne sont pas contractuelles. L'implantation des meubles évier et autres éléments de cuisine de l'équipement est indicative et permet de visualiser le positionnement des arrivées et évacuations d'eau à la livraison du logement.

CHALETS ISQUI - LA CLUSAZ



Croquis d'ambiance non contractuels

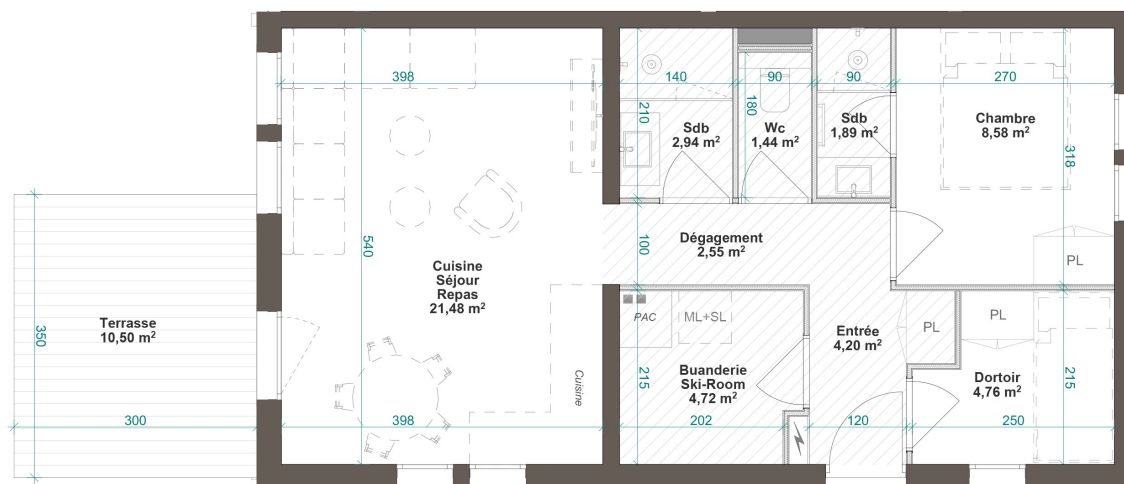

Le présent plan est établi sur la base du permis de construire et pourra subir des adaptations dimensionnelles, techniques et d'organisation afin de répondre aux contraintes induites par les études détaillées d'exécution. Les surfaces des placards sont comprises dans les surfaces où ils se situent. Les poutres, poteaux, soffites, canalisations et faux plafonds n'apparaissent pas systématiquement sur le présent plan. Les surfaces ainsi que l'emplacement des équipements et des meubles sont donnés à titre indicatif. Les dimensions indiquées sont des dimensions moyennes et peuvent varier en fonction de la configuration exacte de l'opération. L'opération est indicative et permet de visualiser le positionnement des aménagements et équipements d'eau à la livraison du logement.

GROUPE
DUVAL

DOMUS
GENERATION IMMOBILIERE

PLAN DE VENTE - APPARTEMENT A5

ETAGE : RDC

LEGENDE

FAUX-PLAFOND		POMPE A CHALEUR	PAC
MACHINE A LAYER	ML	TABEAU ELECTRIQUE	
SECHE-LINGE	SL	SECHE SERVLETTE	
BALLON EAU CHAUDE	ECS		
	GC		

0 1 2