



Plan masse




Façade Sud

Légende

Faux-plafond		pompe a chaleur	pac
Lave-linge	LL	tableau électrique	
seche-linge	SL	seche serviette	
ballon eau chaude	ecs		
garde corps	gc		



Le présent plan est établi sur la base du permis de construire et pourra subir des adaptations dimensionnelles, techniques et d'organisation afin de répondre aux contraintes induites par les études détaillées d'exécution. Les surfaces des placards sont comprises dans les surfaces des pièces où ils se situent. Les poutres, poteaux, soffites, canalisations et faux plafonds n'apparaissent pas systématiquement sur le présent plan. Les surfaces ainsi que l'emplacement des équipements et le mobilier sont mentionnés à titre indicatif. Les plantations éventuelles ne sont pas contractuelles. L'implantation des meubles évier et autres éléments de cuisine de l'opération est indicative et permet de visualiser le positionnement des arrivées et évacuations d'eau à la livraison du logement.

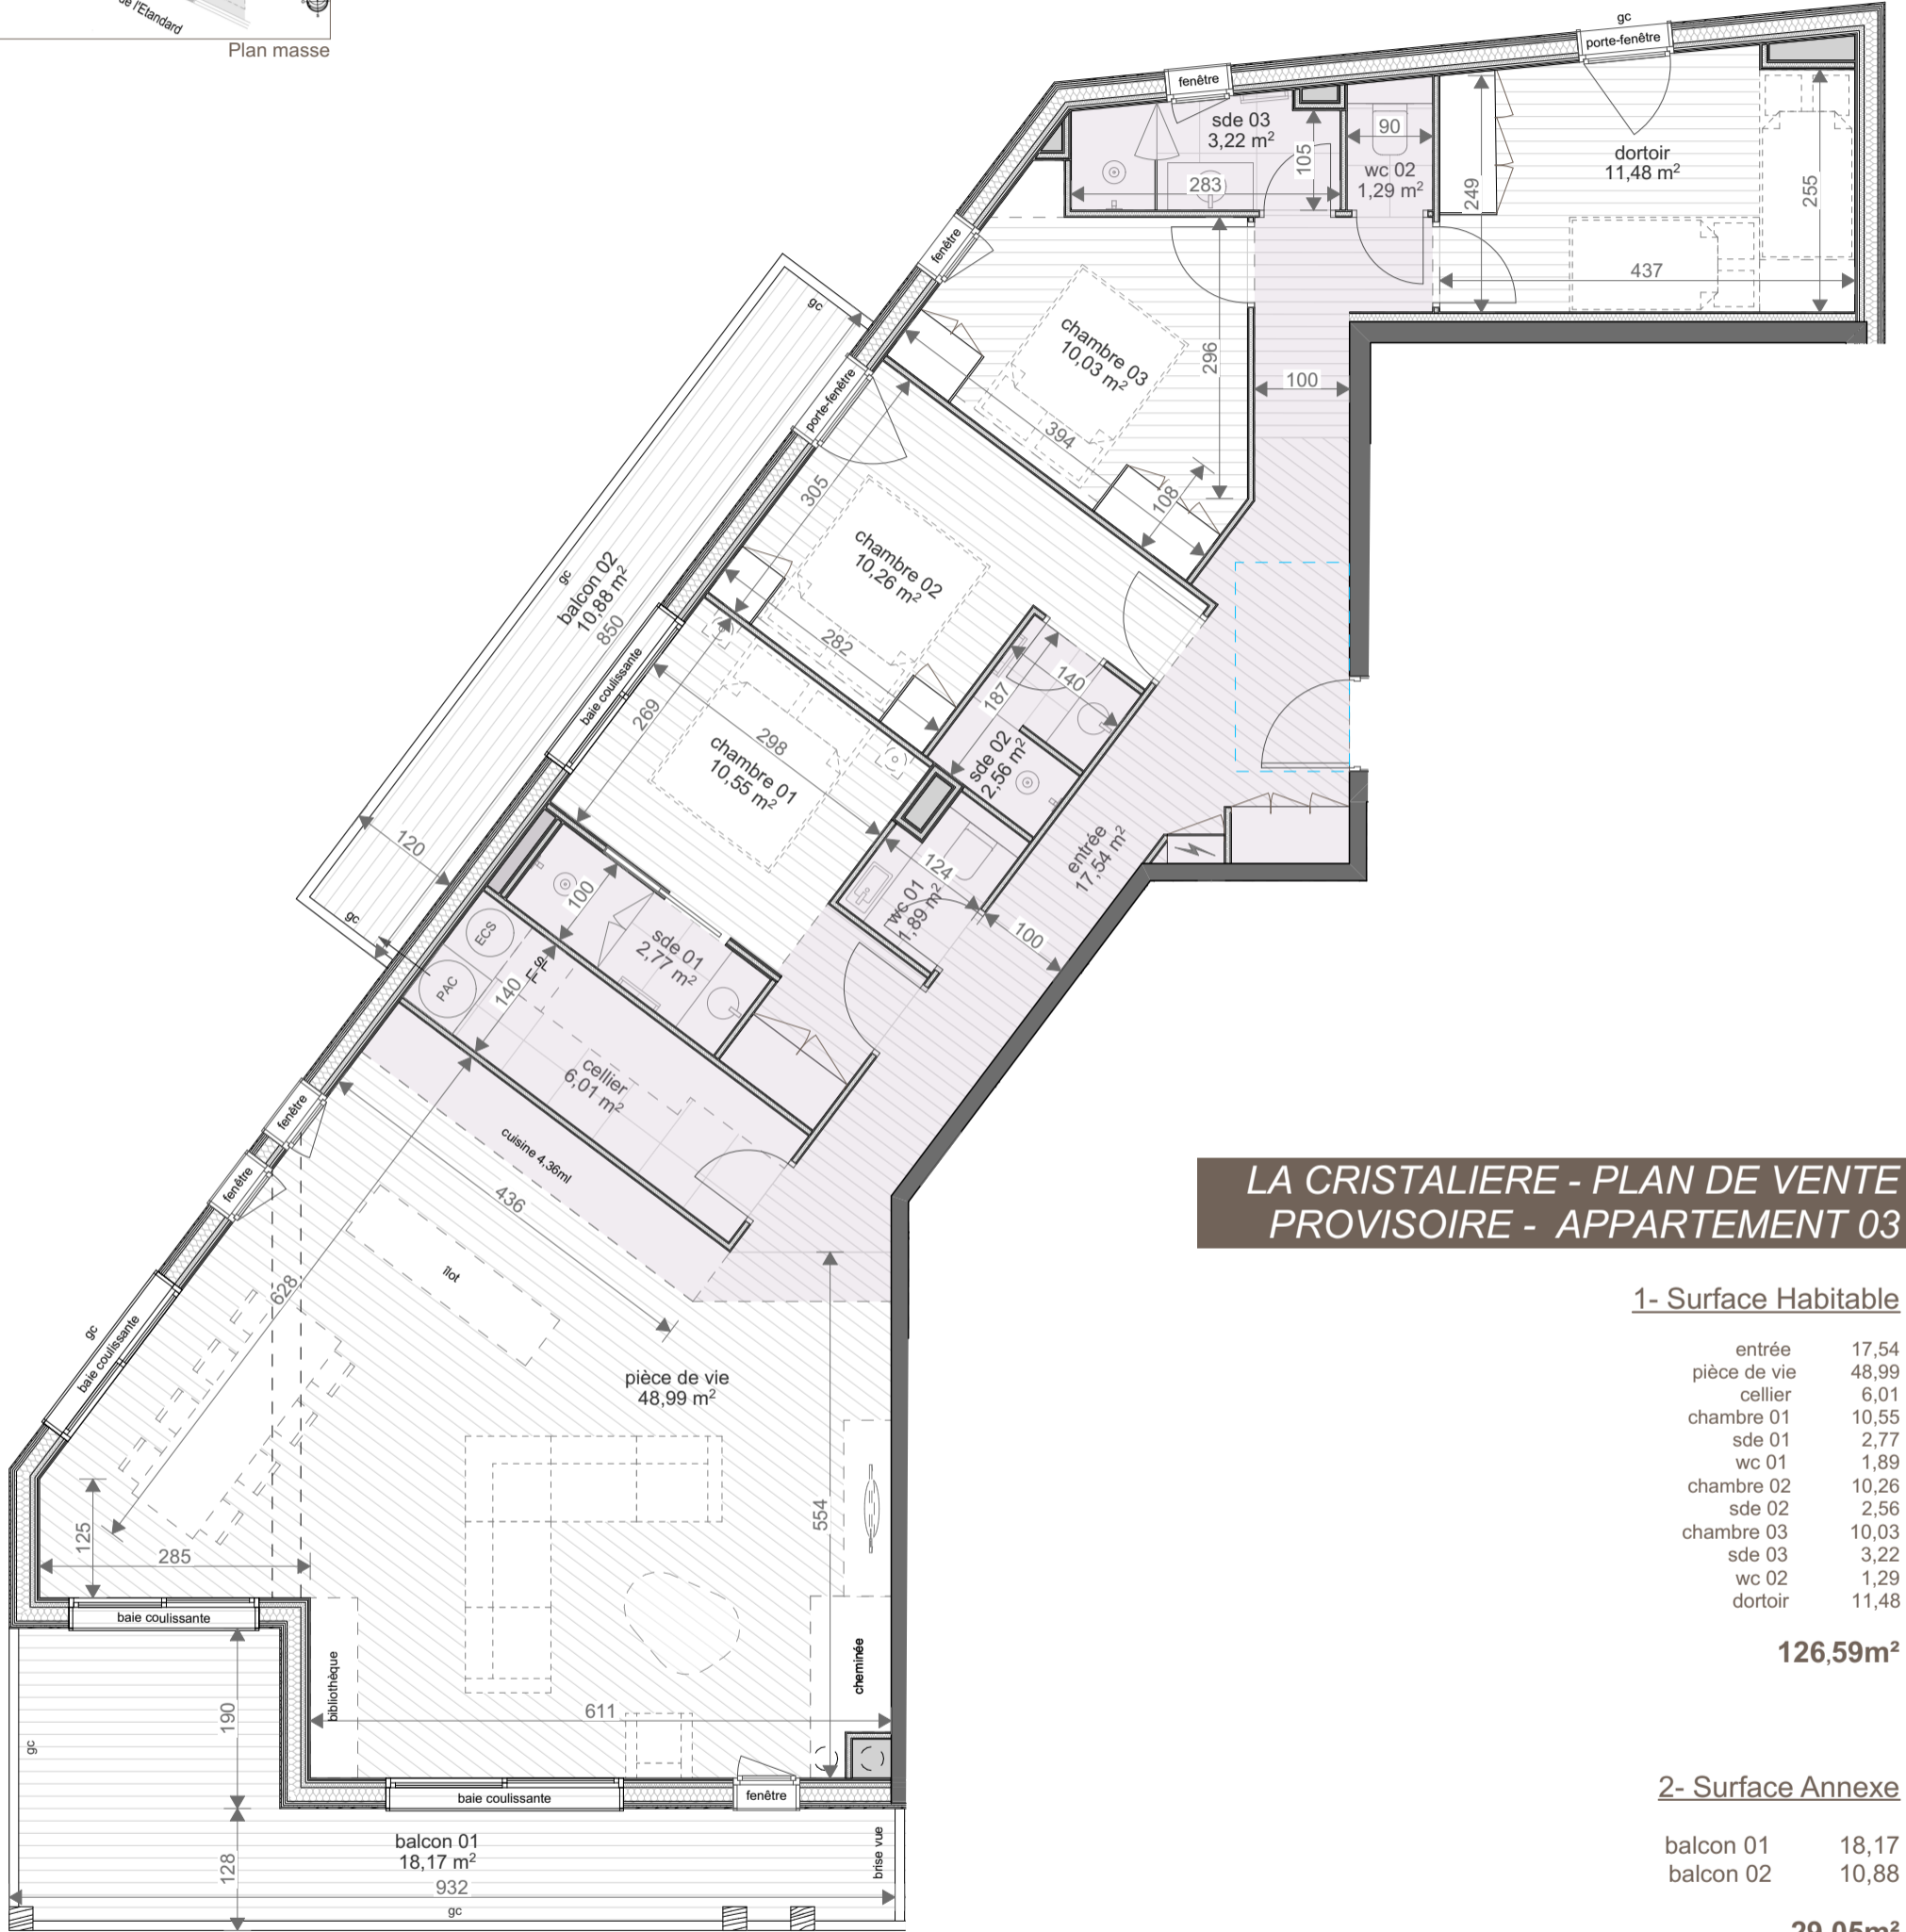

1- Surface Habitable

entrée	17,54
pièce de vie	48,99
cellier	6,01
chambre 01	10,55
sde 01	2,77
wc 01	1,89
chambre 02	10,26
sde 02	2,56
chambre 03	10,03
sde 03	3,22
wc 02	1,29
dortoir	11,48

126,59m²

2- Surface Annexe

balcon 01	18,17
balcon 02	10,88

29,05m²



jeudi 26 février 2026

Niveau R+2

